


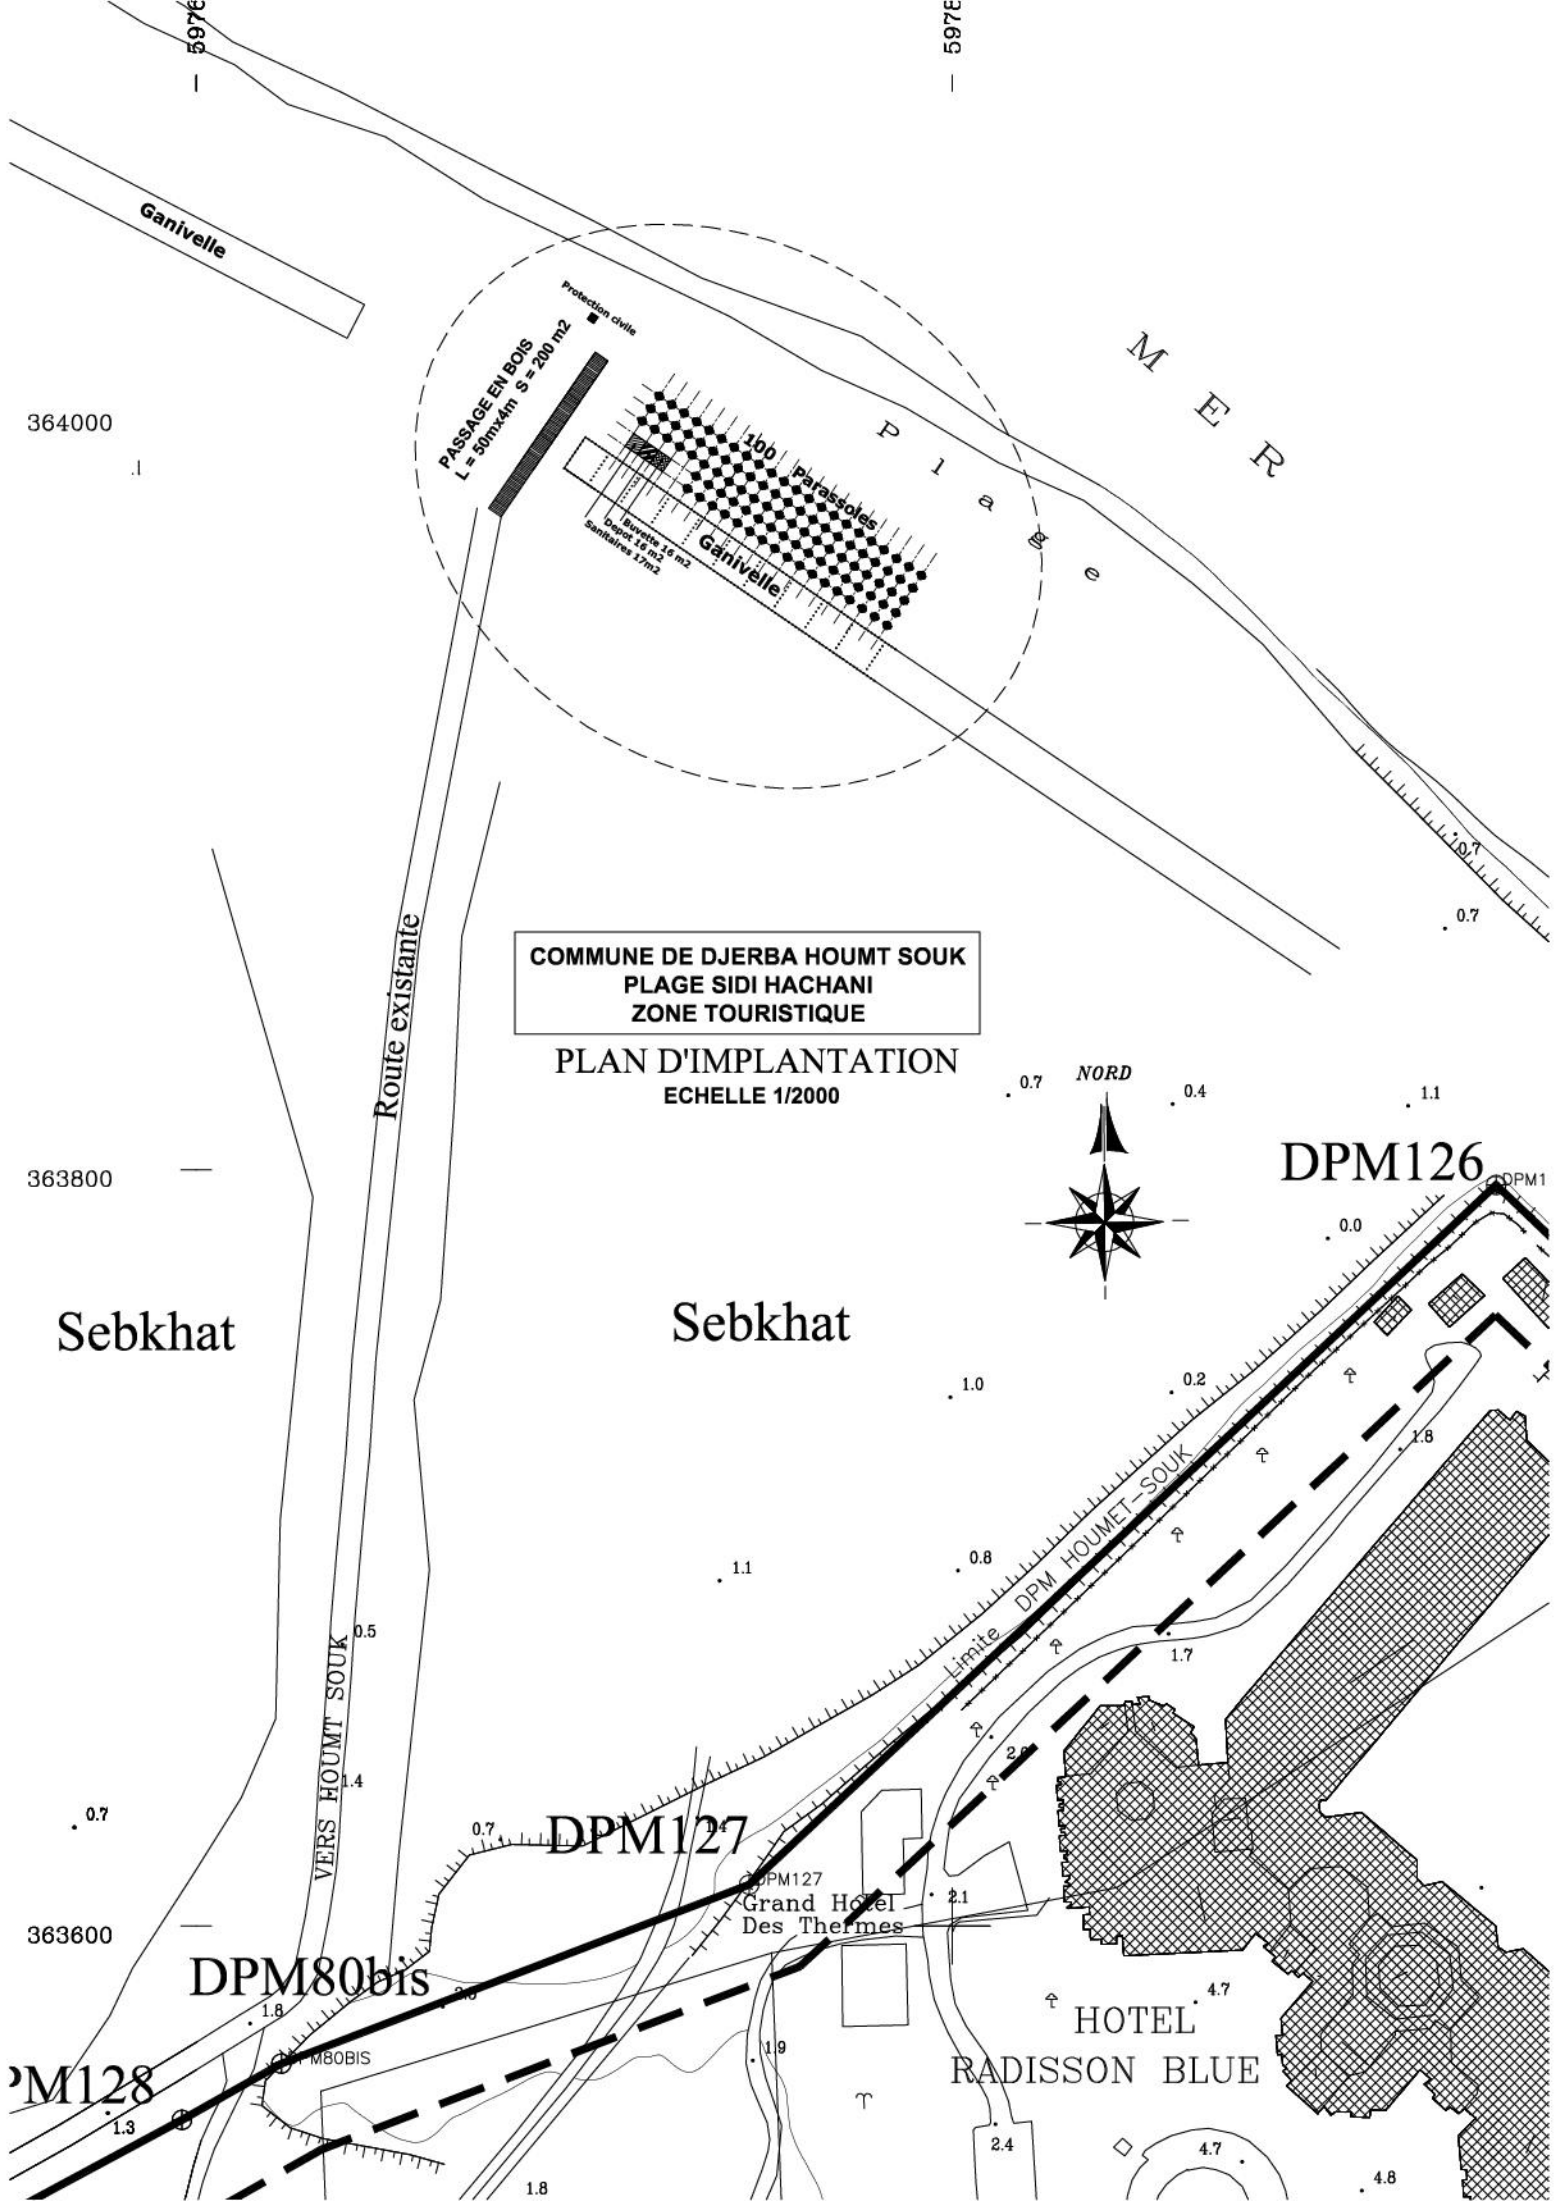

COMMUNE DE DJERBA HOUMT SOUK
PLAGE SIDI HACHANI
ZONE TOURISTIQUE

PLAN D'IMPLANTATION
ECHELLE 1/2000

DPM126

Sebkhat

Sebkhat

DPM127

Grand Hotel
Des Thermes

DPM80bis

HOTEL
RADISSON BLUE

DPM128